


PROJETO ARQUITETÔNICO

PROPRIETÁRIO: Renata
Rua xxxx, Nº xx
xx - PqA- RS

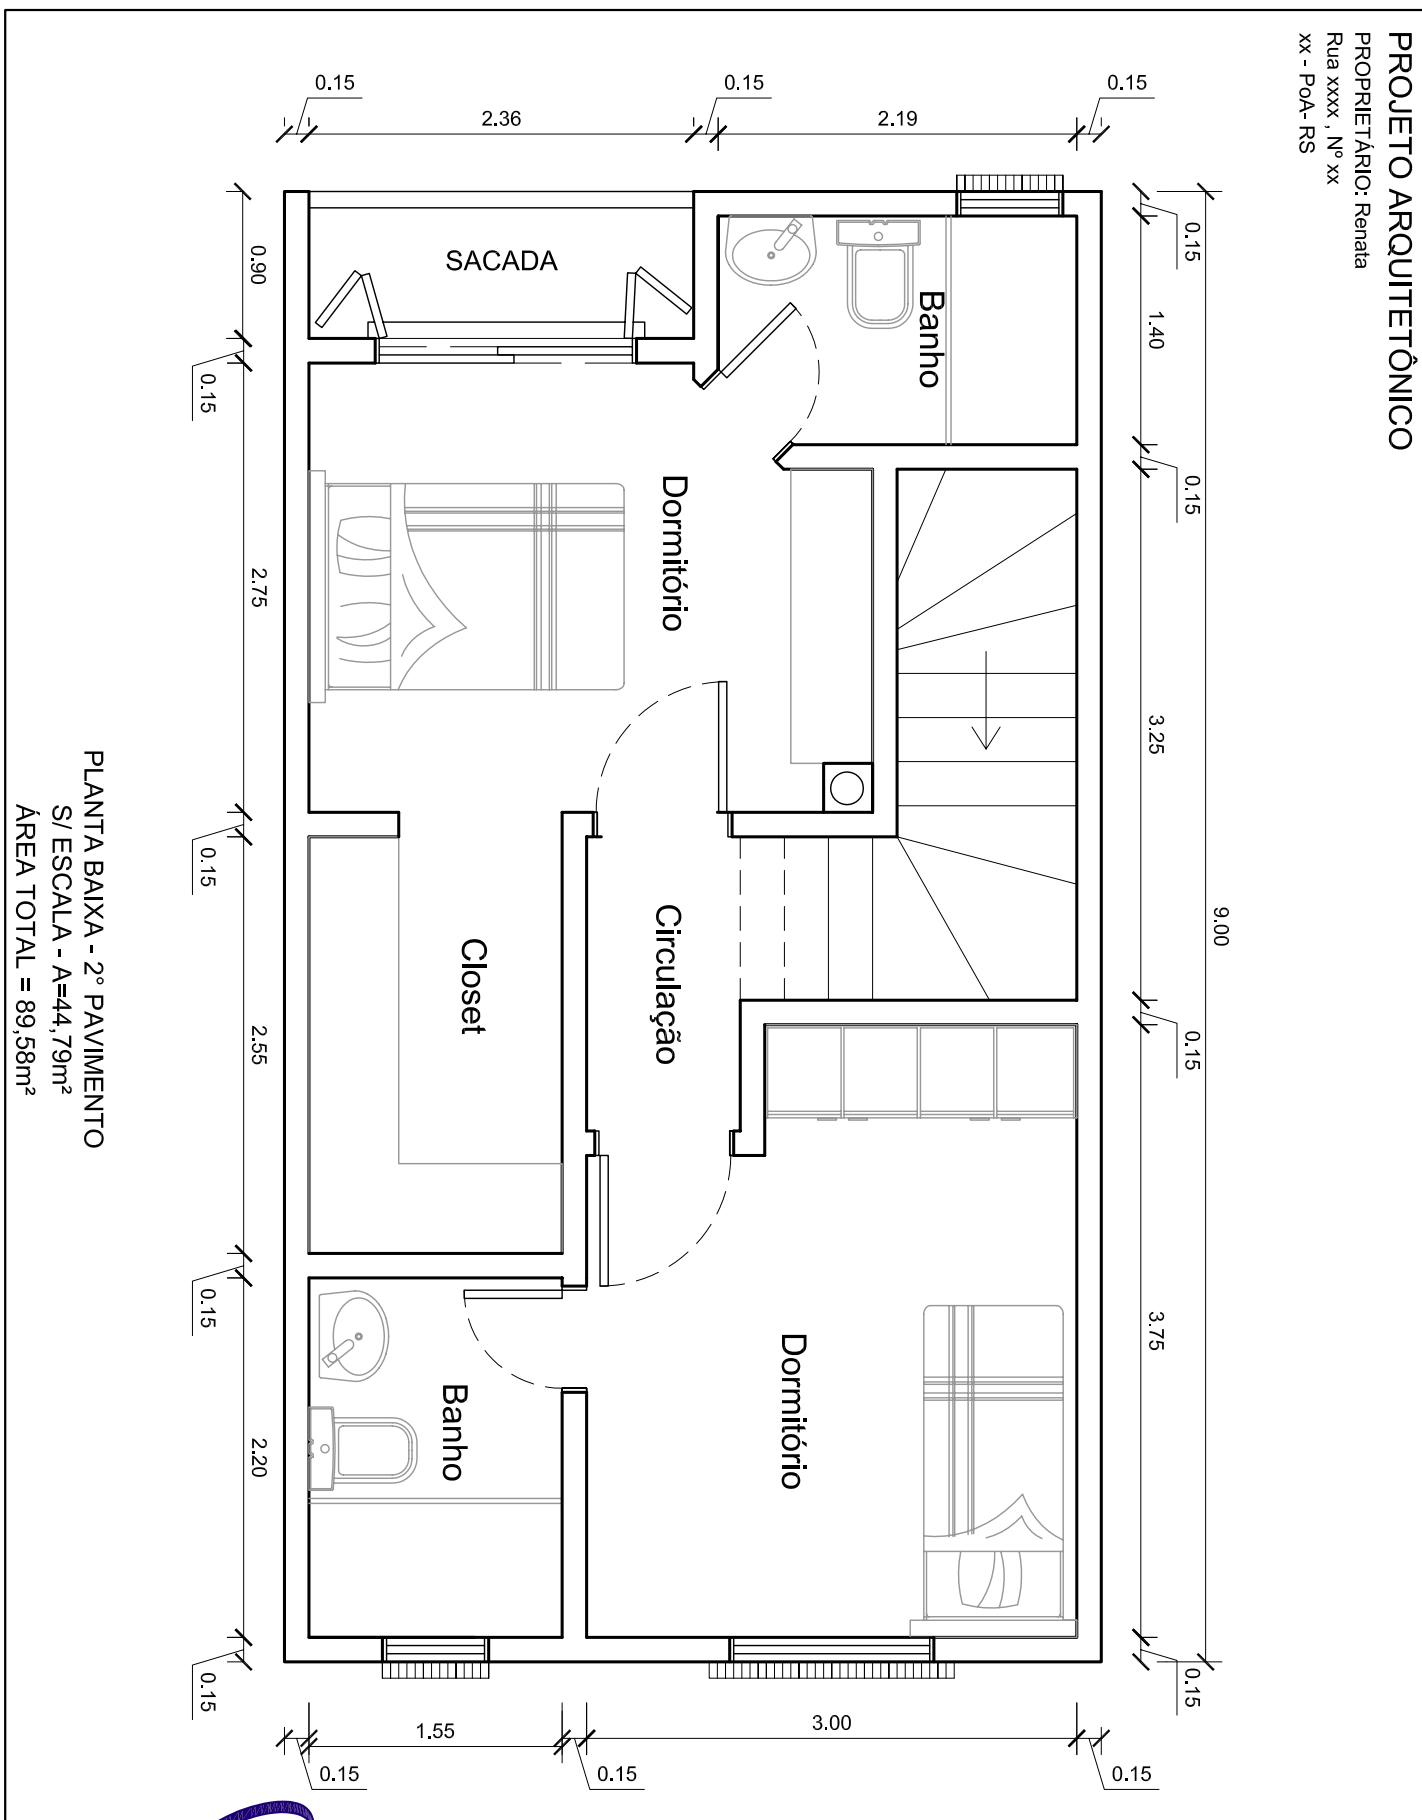


PLANTA BAIXA - 2º PAVIMENTO
S/ ESCALA - A=44,79m²
ÁREA TOTAL = 89,58m²



PROJETO ARQUITETÔNICO

PROPRIETÁRIO: Renata
Rua xxxxx, Nº xx
xx - PqA- RS

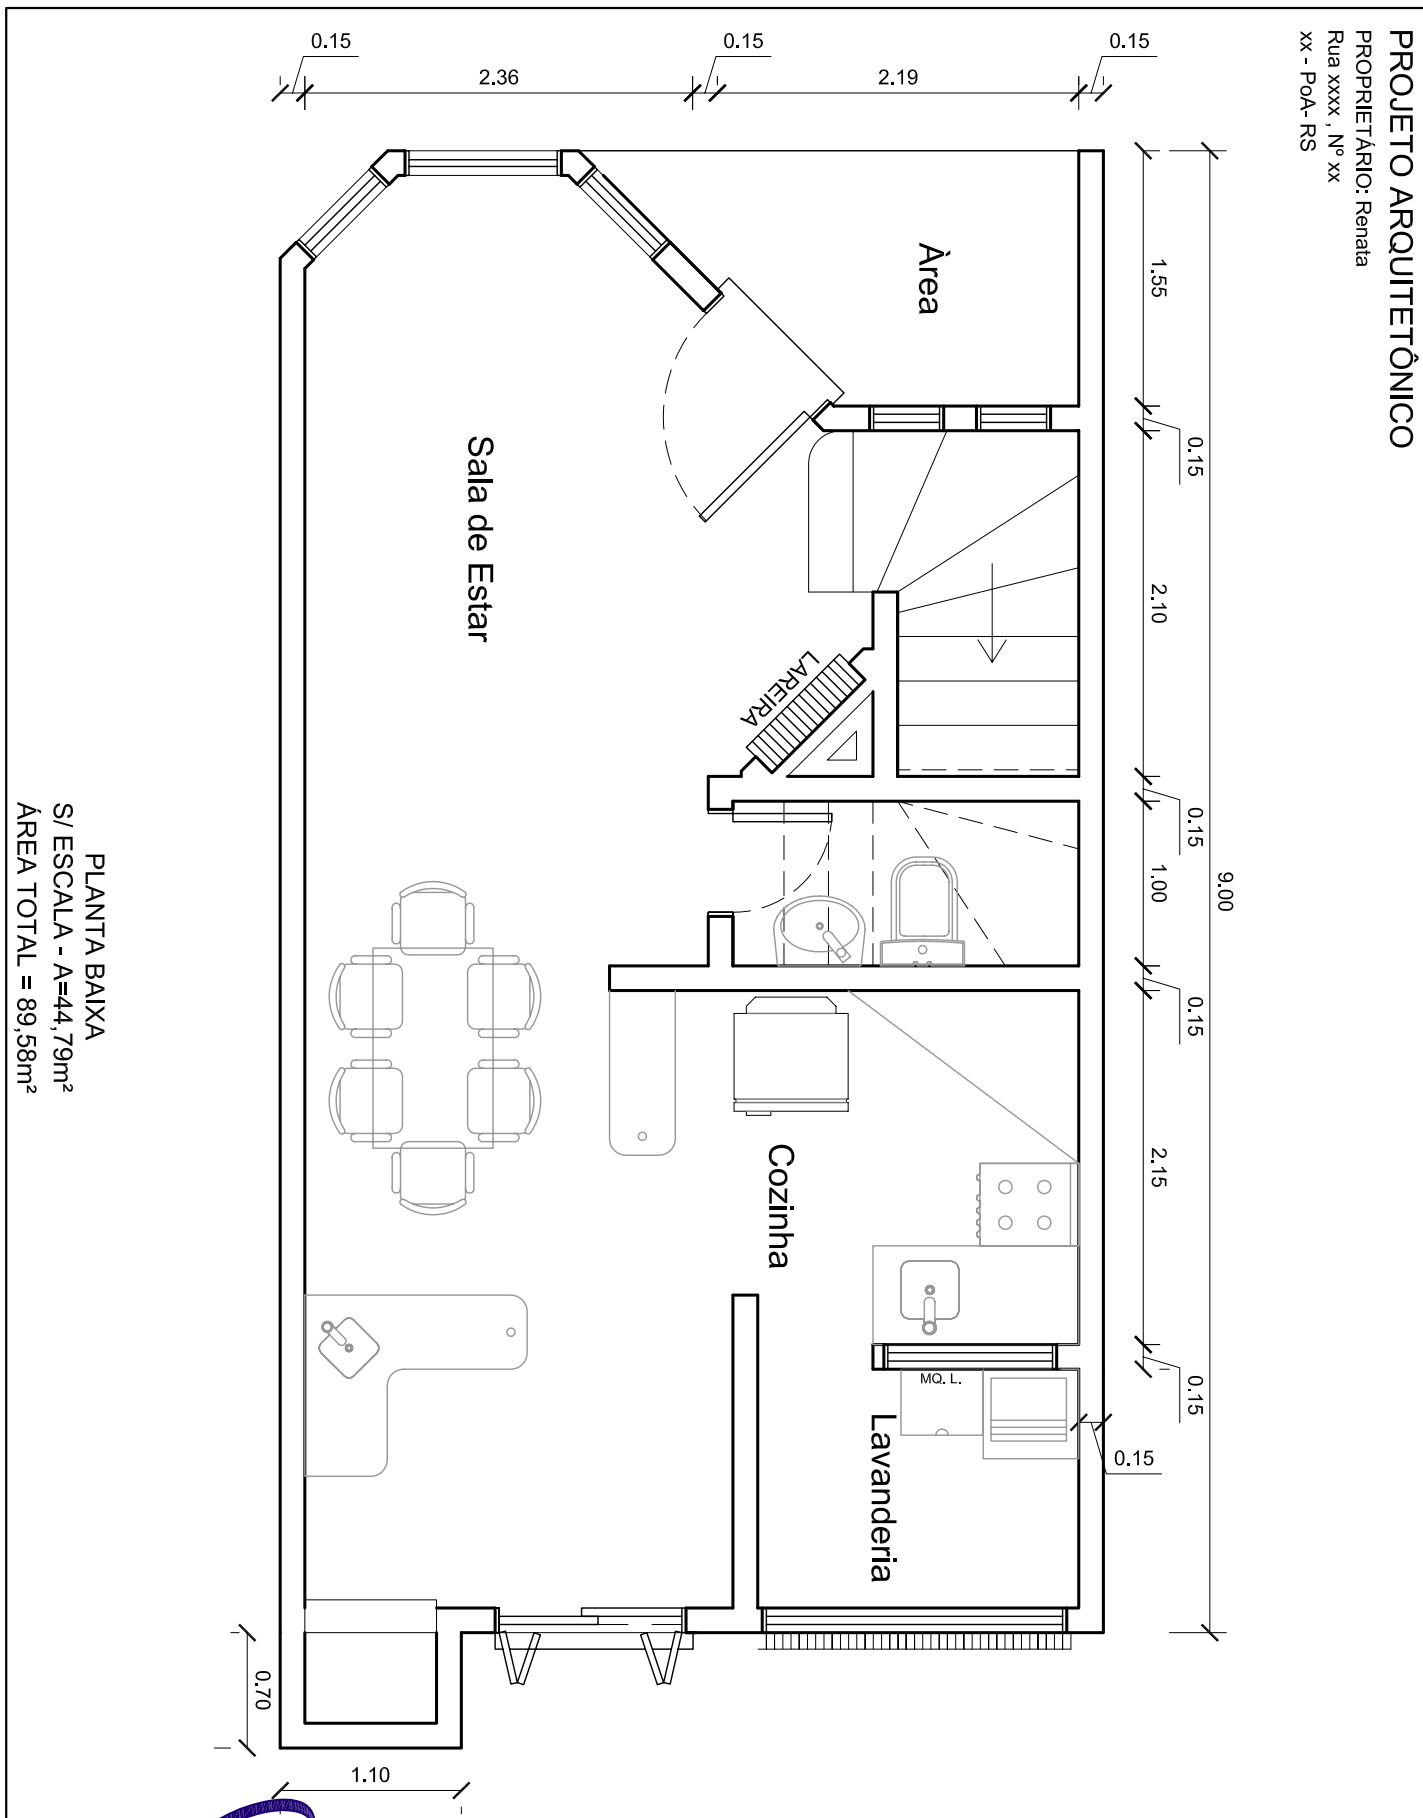

PLANTA BAIXA
S/ ESCALA - A=44,79m²
ÁREA TOTAL = 89,58m²



CRISTIANO REFFATTI ROCHA
ENGENHEIRO CIVIL
CRROCHA@IG.COM.BR